


Г Е Н П Л А Н

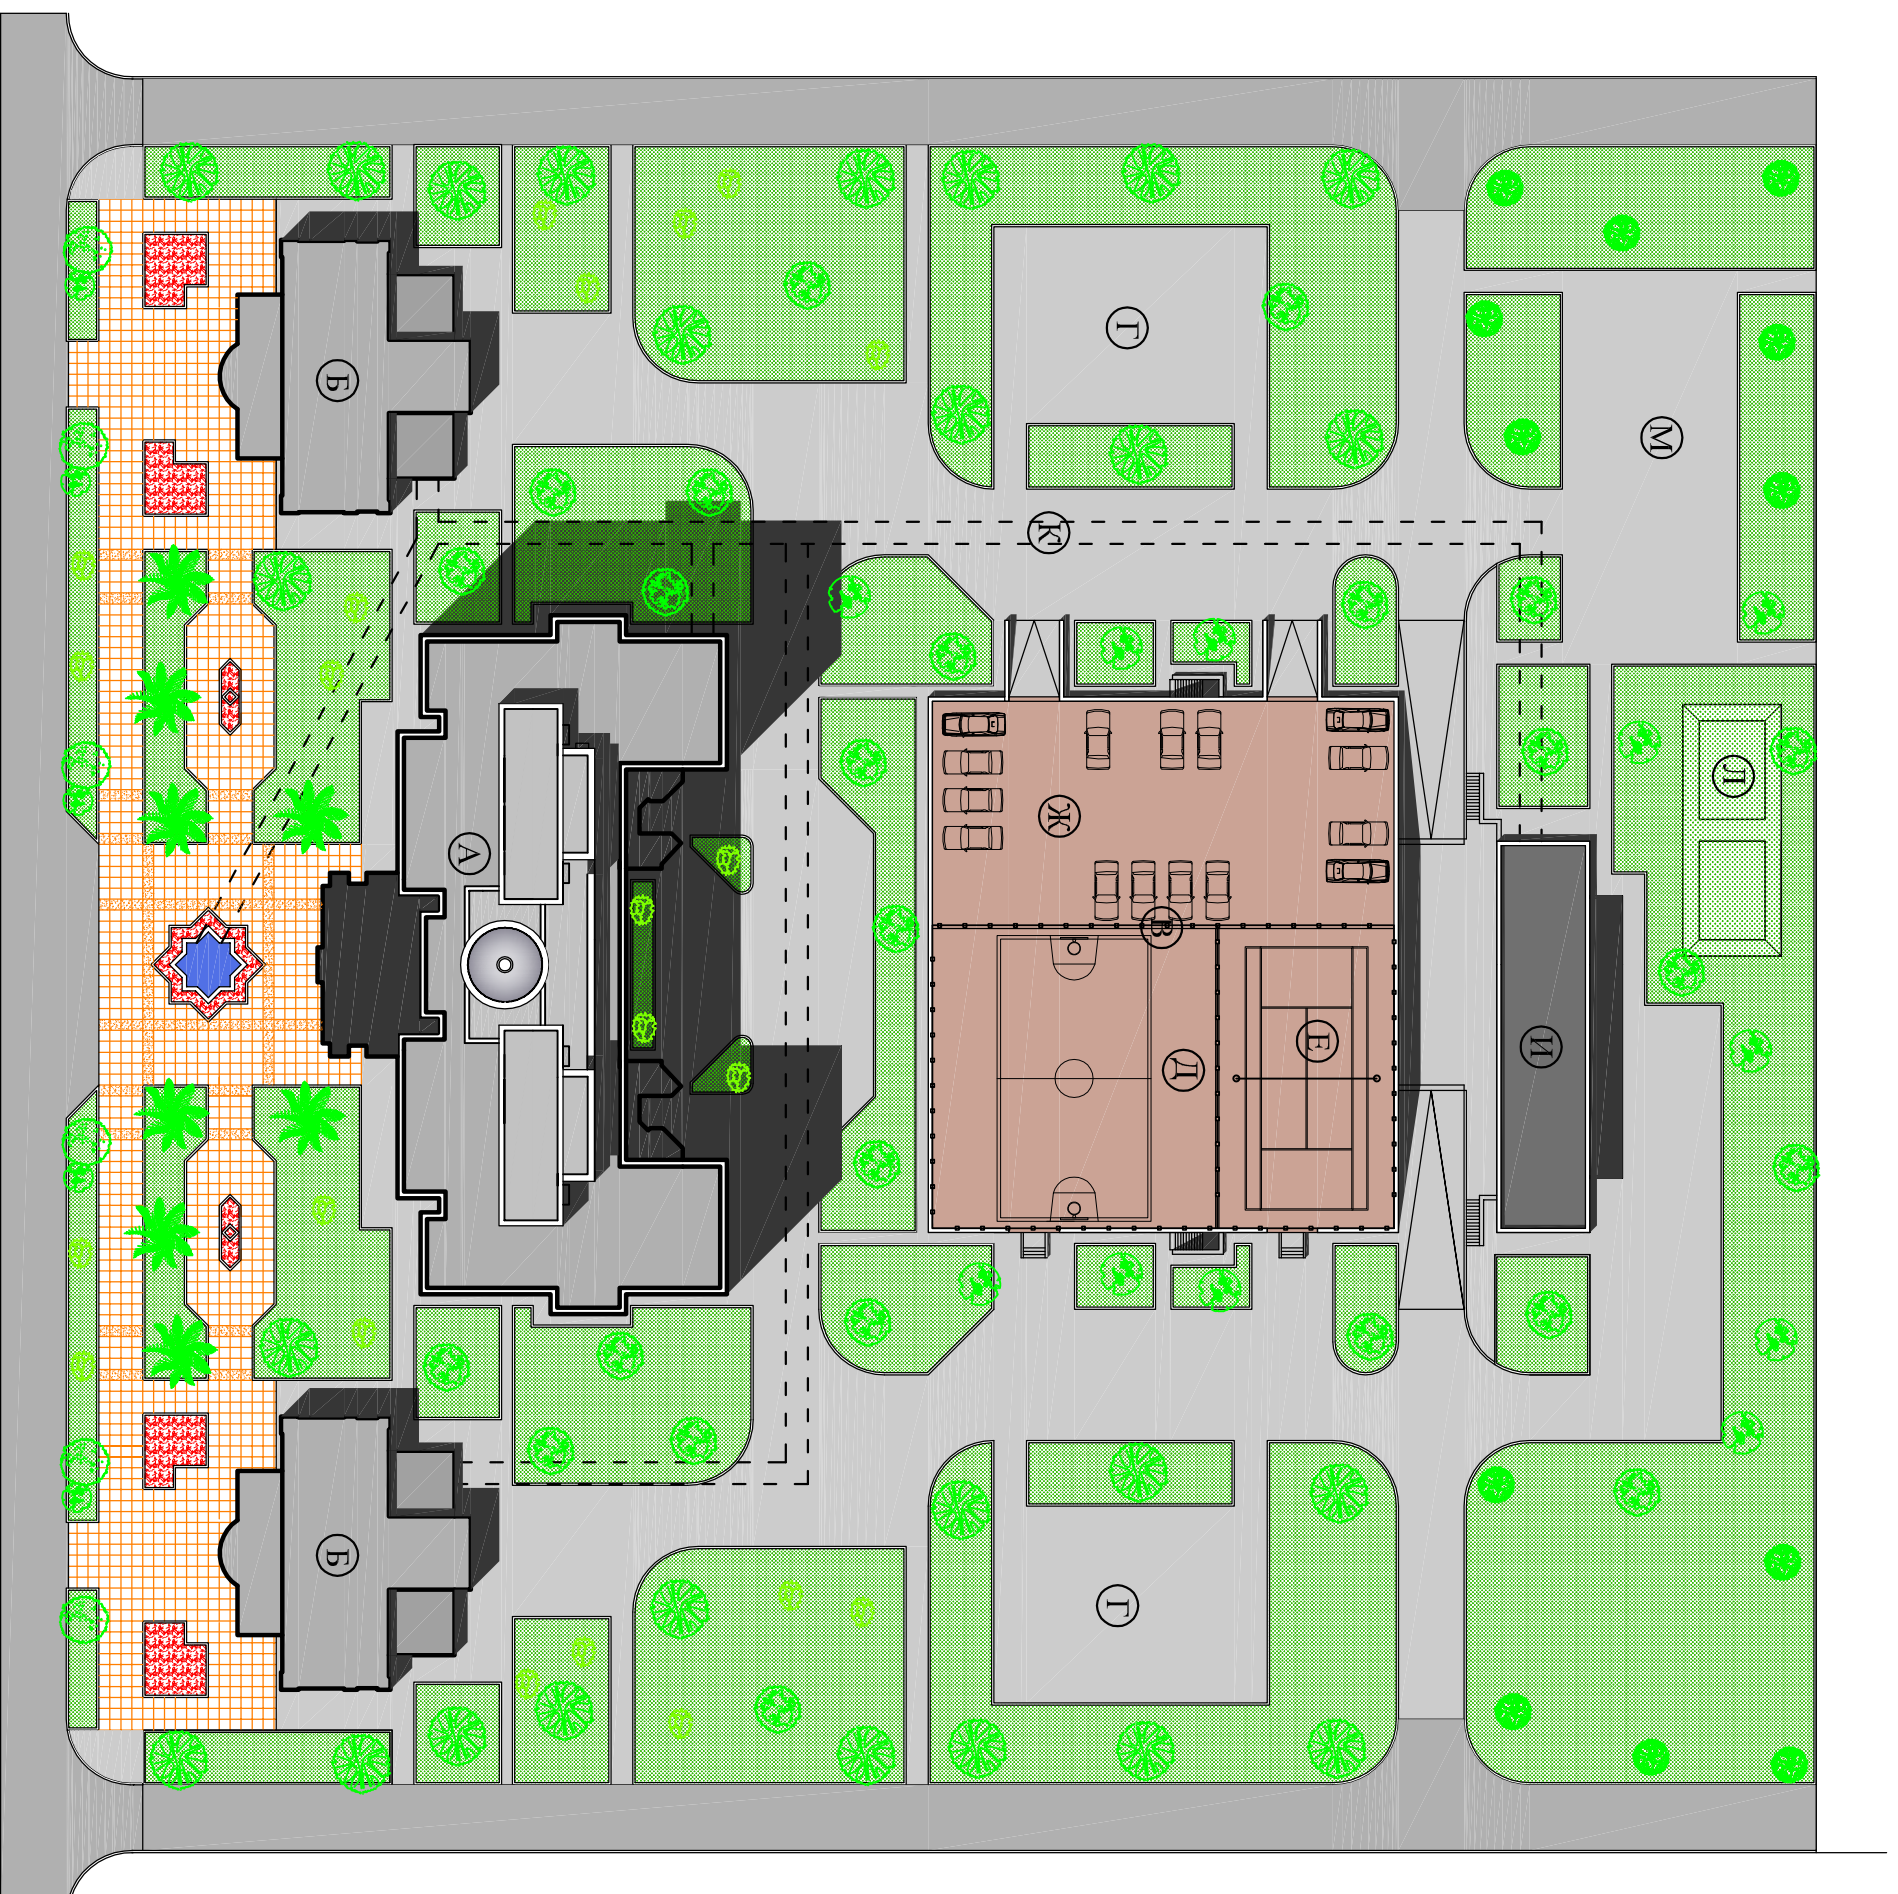

ЭКСПЛИКАЦИЯ

12-ТИ ЭТАЖНЫЙ ДВУХСЕКЦИОННЫЙ 72 КВ. ЖИЛ. ДОМ
МАГАЗИН
ПОДЗЕМНЫЙ ГАРАЖ
ДЕТСКАЯ ПЛОЩАДКА
СПОРТИВНАЯ ПЛОЩАДКА
ТЕНИСНЫЙ КОРТ
ОТКРЫТАЯ СТОЯНКА
ТЕХНИЧЕСКИЙ БЛОК
ПОДЗЕМНАЯ ГАЛЛЕРЕЯ
РЕЗЕРВУАР
ХОЗ. ПЛОЩАДКА